


SECCIÓ FAÇANA

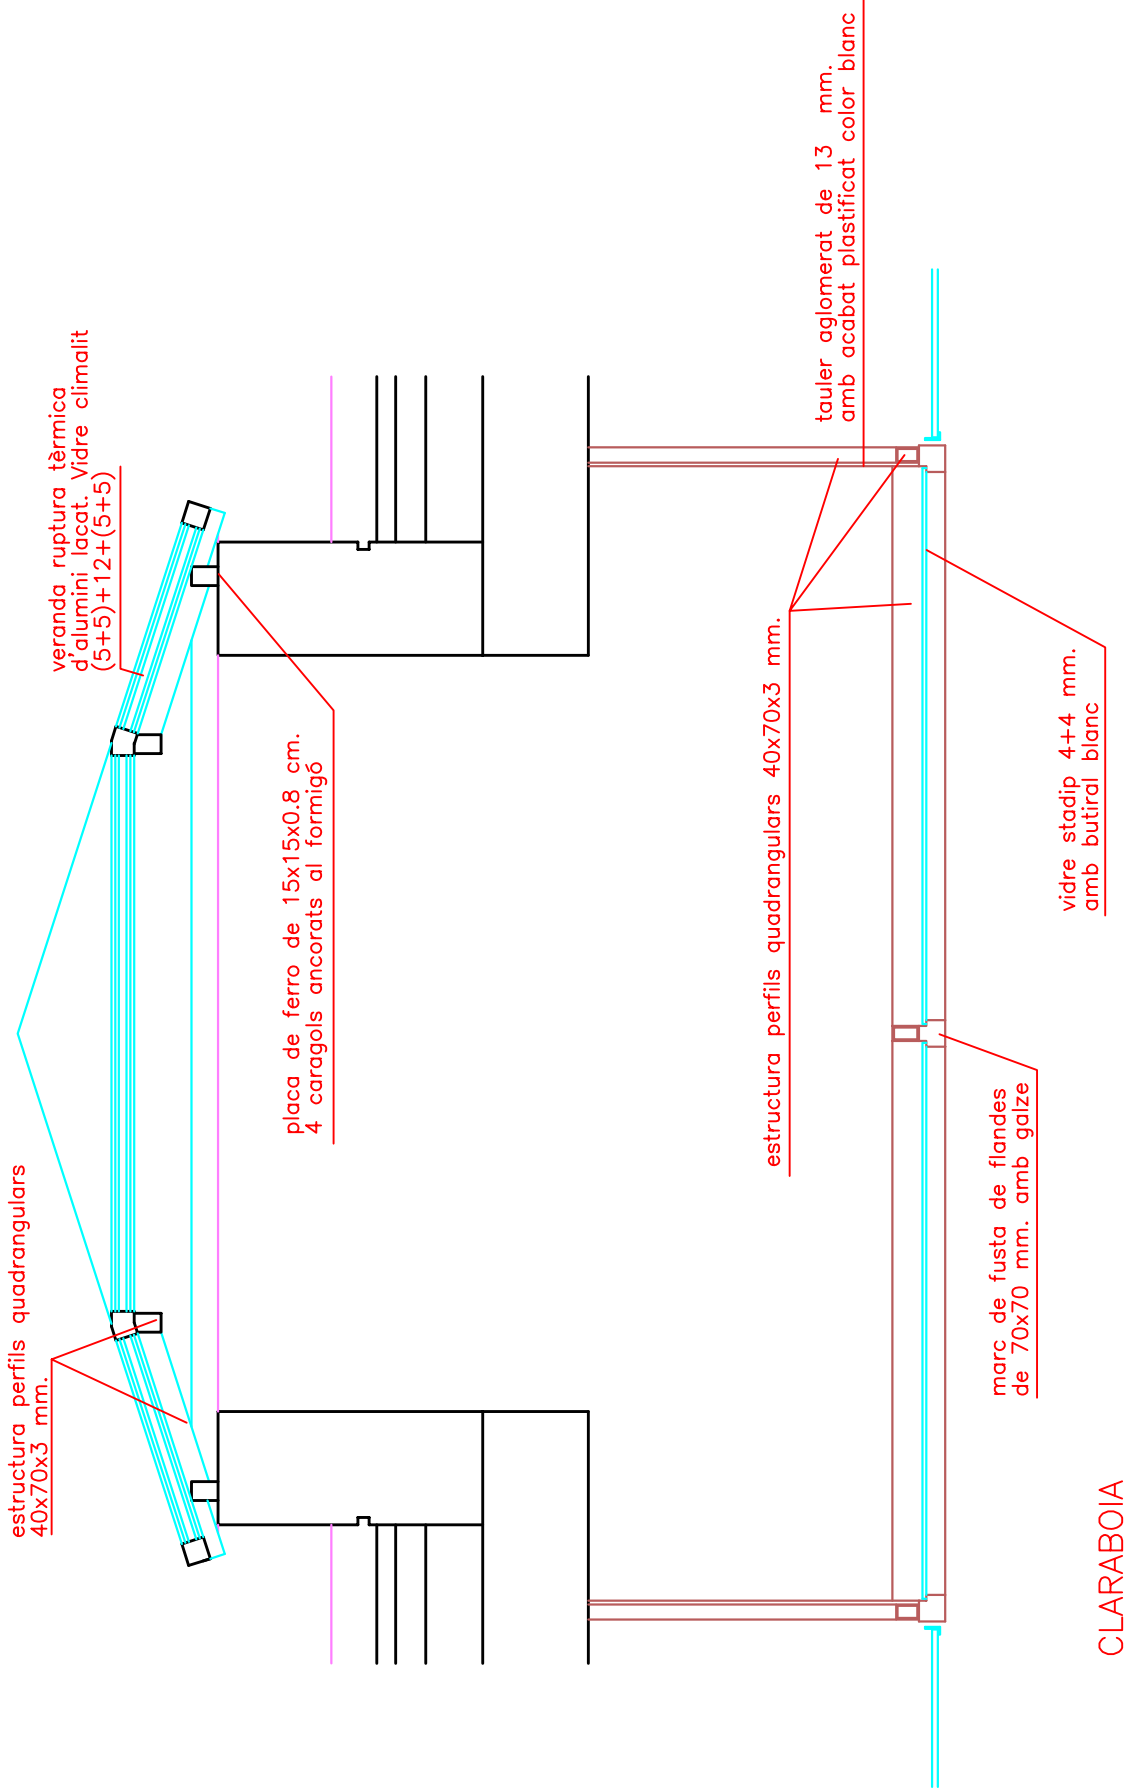

CLARABOIA

DETALL CLARABOIA

ESTUDI D'ARQUITECTURA B.R.A.
C/JAUME I, 7 Prel. 4a. 43005 TARRAGONA
mòbil 607 86 47 27 Tl. 977 22 13 49
E-mail: estudiبرا@terra.es

Títol: PROJECTE BÀSIC I D'EXECUCIÓ LLAR MUNICIPAL DE JUBILATS SANT PERE I SANT PAU	
Situació: Camí del Pont del Diabale Urb. Sant Pere i Sant Pau	Comarca: Tarragonès
Municipi: Tarragona	

PROMOTOR:

AJUNTAMENT DE TARRAGONA

PLANOL: DETALL FAÇANA I CLARABOIA VESTIBUL	escala: 1/20	N. 4.4
	data: novembre 2.009	n. ref. 28.06C

L'Arquitecte

Josep M. Bartolomé i Anguela