


- 1 RODÓ MASSIS D'ACER DE 20 MM DE DIAMETRE, BISELLAT SUPERIOR A 30°
- 2 PASSAMA DE FERRO PLA DE 60x6 MM DE SECCIÓ
- 3 PASSAMA DE FERRO PLA DE 40x6 MM DE SECCIÓ
- 4 BASE PER A MUNTANTS DE PLETINA DE 8 MM DE GRUPLUX
- 5 PASSAMA I MUNTANTS CONTINUS DE 70x10 MM DE SECCIÓ (ACABAT PINTAT)
- 6 PLACA D'ANCLATGE DE 100x200x8 MM COL·LOCADA AMB PLACIO MECANICA

- a- PAVIMENT DE PISSES DE PIEDRA TIPUS MEDIO DE 30x30x6 CM
- b- COL·LOCAT AMB MORTER INTXIT ENLARDIDORS AMB CEMENT COLA
- c- SOLERA DE FORMIGÓ HA-25/P20/10B AMAT AMB MALLAT DE 15x15 Ø 5
- d- SUBBASE DE TOTIU COMPACTAT
- e- MURET DE FORMIGÓ AMAT HA-25/P20/10B AMB DUES CARES VISTES
- f- MUNTANT DE PISSES DE PIEDRA TIPUS MEDIO DE 30x30x6 CM AMB DUES CARES VISTES
- g- BASE DE PISSES DE PIEDRA TIPUS MEDIO DE 30x30x6 CM AMB DUES CARES VISTES
- h- BASE DE PISSES DE PIEDRA TIPUS MEDIO DE 30x30x6 CM AMB DUES CARES VISTES
- i- ESPRÀO MASSIS DE PIEDRA TIPUS MEDIO ACABAT A TALL DE SERRA
- j- TANCA DE L'ÀREA ARQUEOLÒGICA DE FERROS PLANS I RODONS MASSISSOS
- k- AMB ACABAT GALVANITZAT EN CALENT
- l- BARANA DE FERROS PLANS DE 70x10 (ACABAT PINTAT)


DETALL DE LA TANCA TIPUS

Escala: 1/20

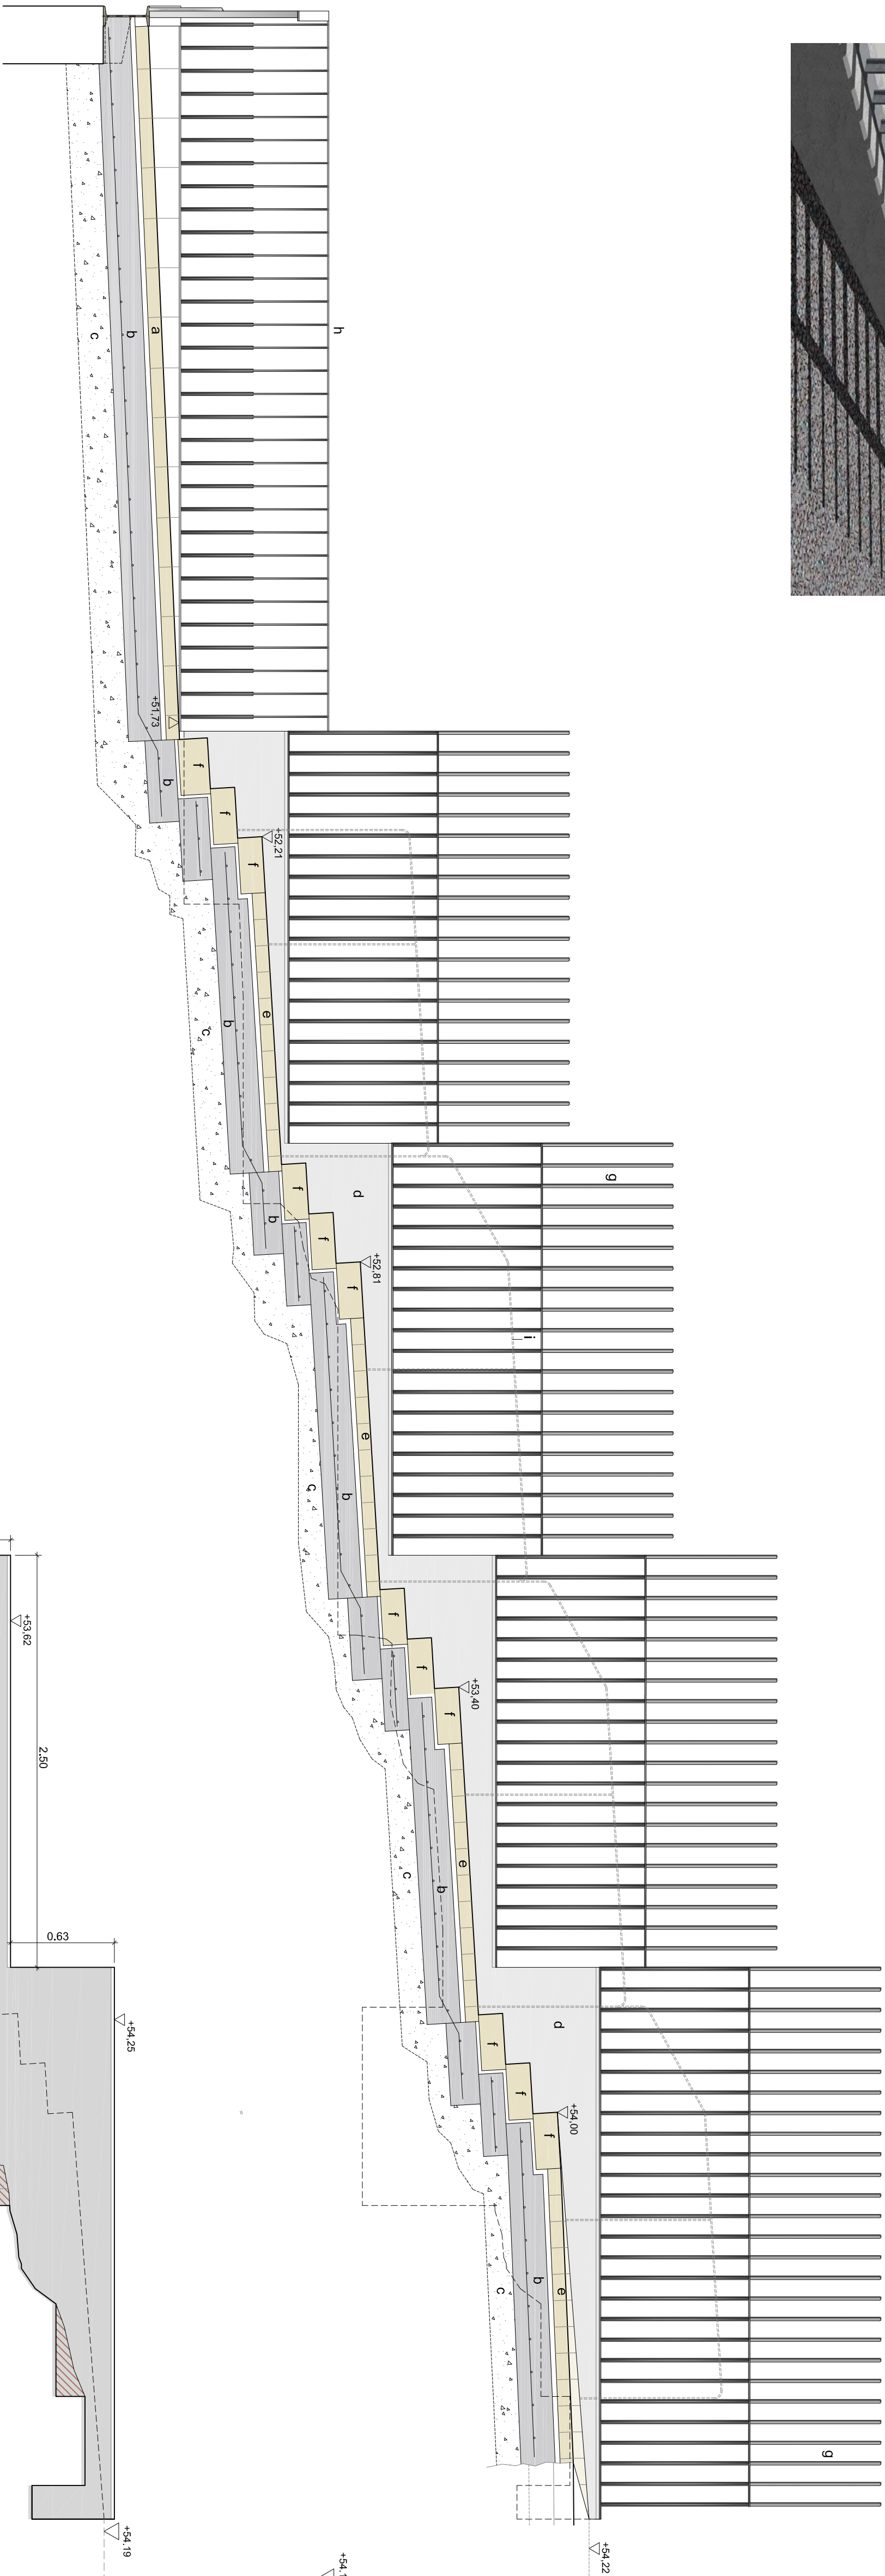

DETALL TANCA ZONA BAIKADA PEIXATERIES


Escala: 1/25

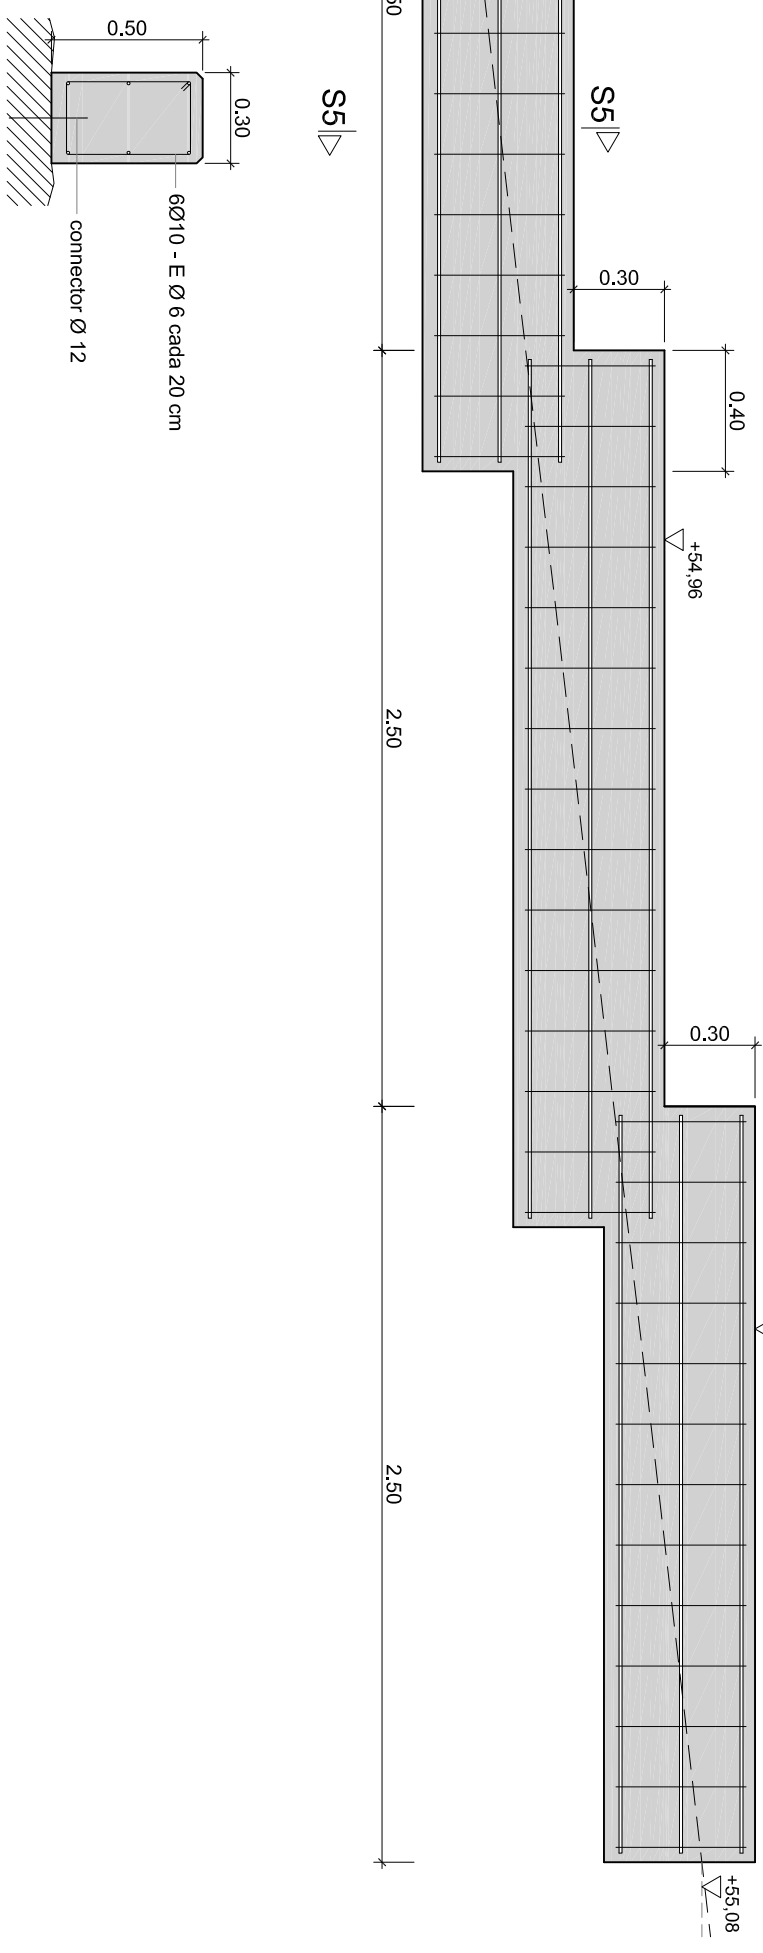

SECCIÓ S5

DETALL TANCA ZONA ANTIGA CASA DELS MILITARS

Escala: 1/25

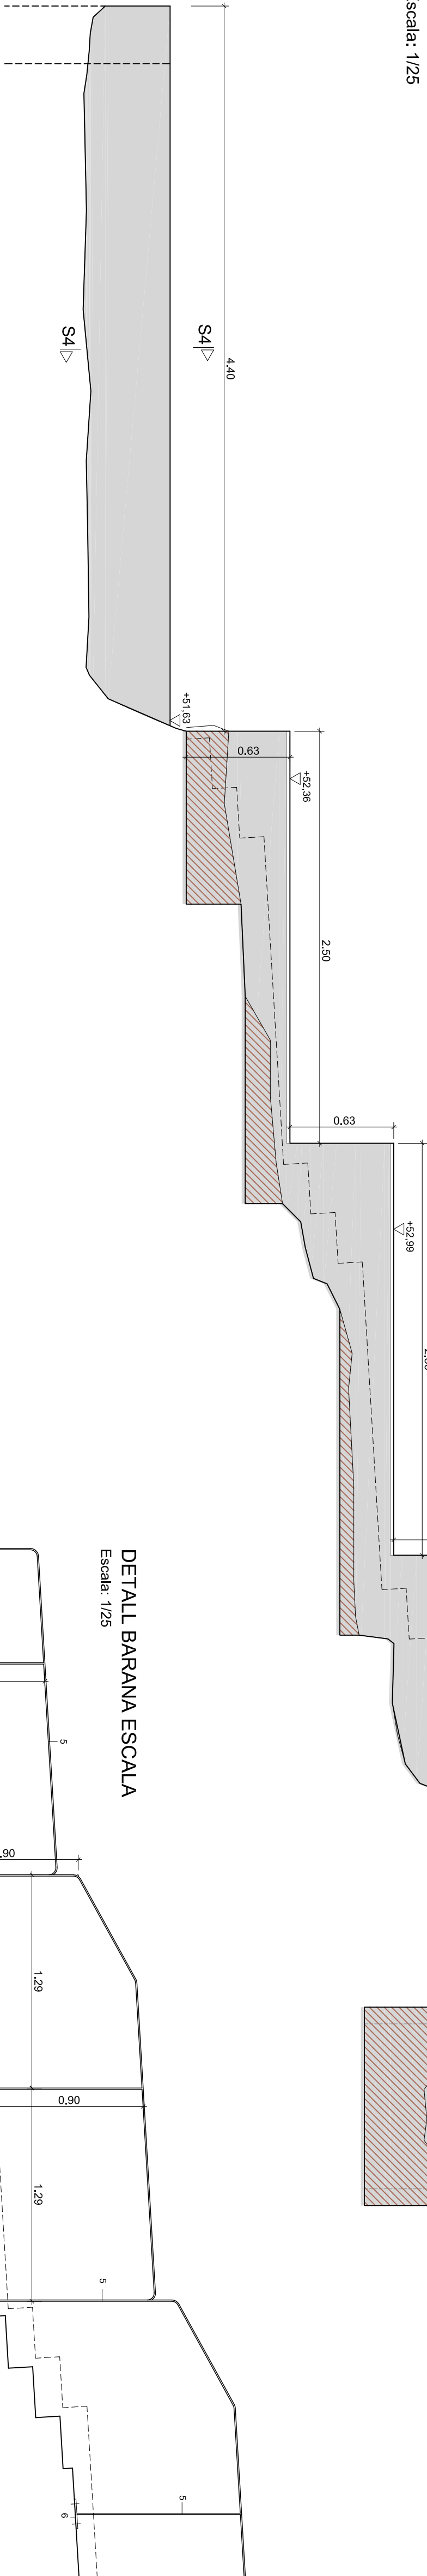


DETALL BARANA ESCALA

Escala: 1/25



DETALL MURET

Escala: 1/25

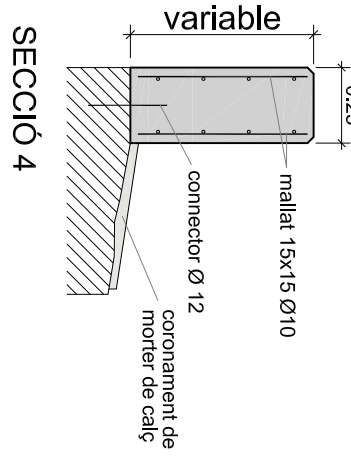

SECCIÓ 4

PART DE MUR DE PARENT A ENDESGARAR PER A REGULANTZAR LA BASE DEL MURET