


SECCIÓ 1
Escala: 1/25




DETALL DE BARANA INTEGRADA EN BIGA PERIMETRAL DEL FOSAT DEL PODI
Escala: 1/20



- 1 - RODO MASSIS D'ACER DE 20 MM DE DIÀMETRE, BISELLAT SUPERIOR A 30°
2 - PASSAMÀ DE FERRO P.L.A. DE 60x3 MM DE SECCIÓ
3 - MONTANT DE FERRO P.L.A. DE 40x3 MM DE SECCIÓ
4 - BIGA D'ACER LAMINAT IPN-280
5 - PLACA BASE DE 300x300x12 MM ANCORADA AL MUR AMB FIXACIONS MECÀNIQUES
6 - CARTEL·LA DE 15 MM DE GRUJIX

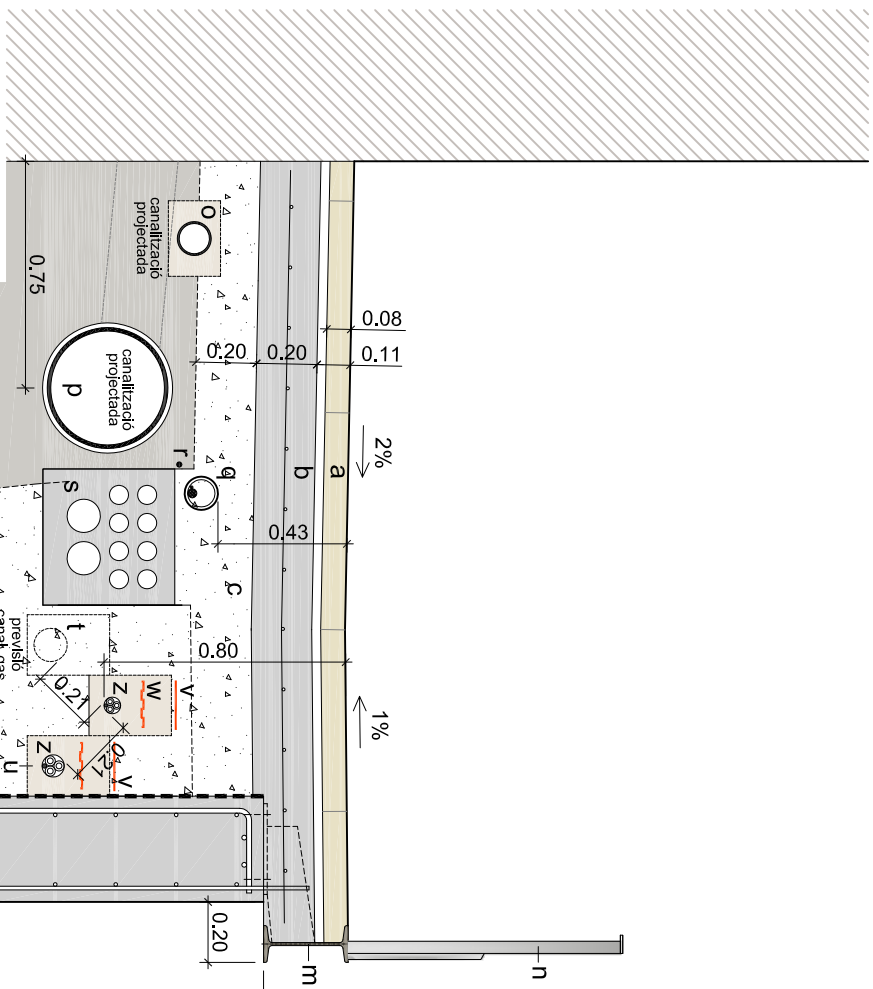

SECCIÓ 2
Escala: 1/25

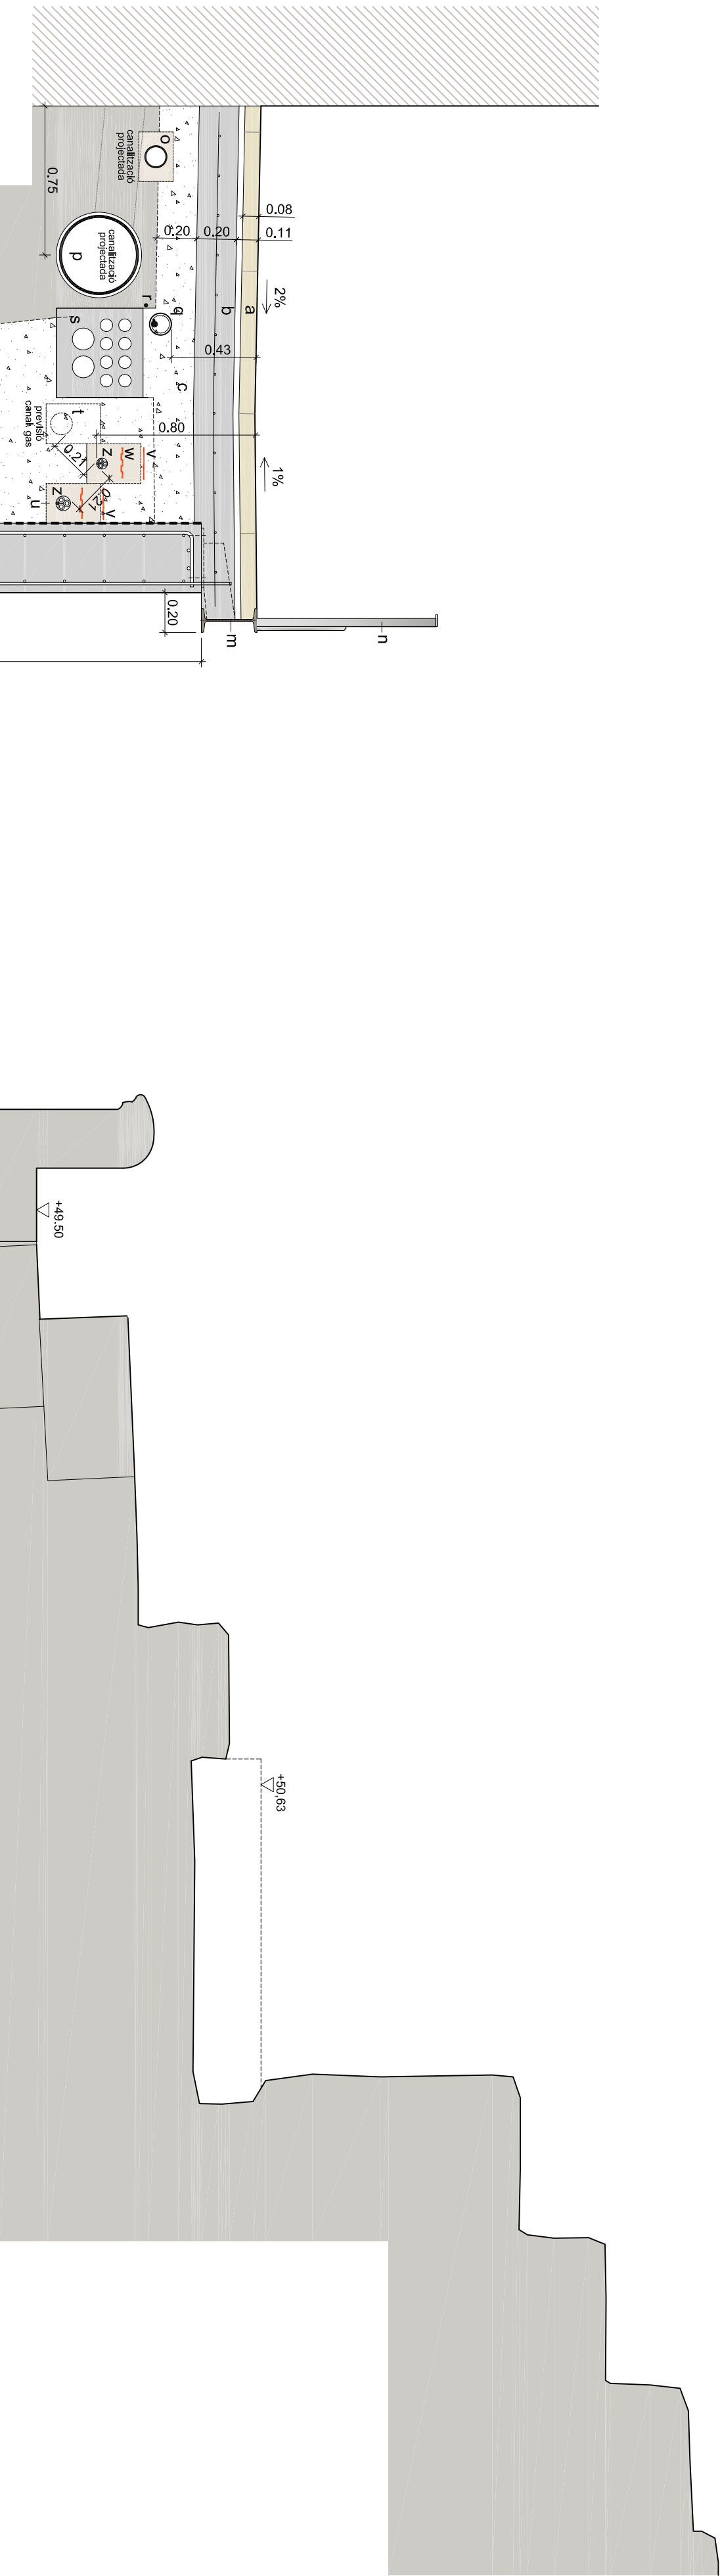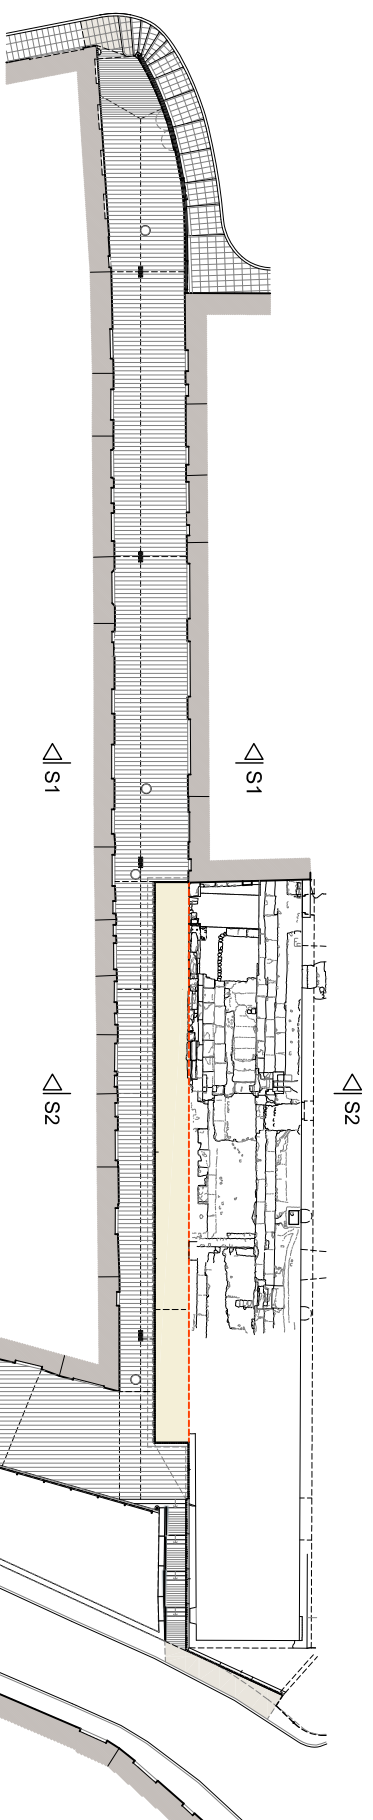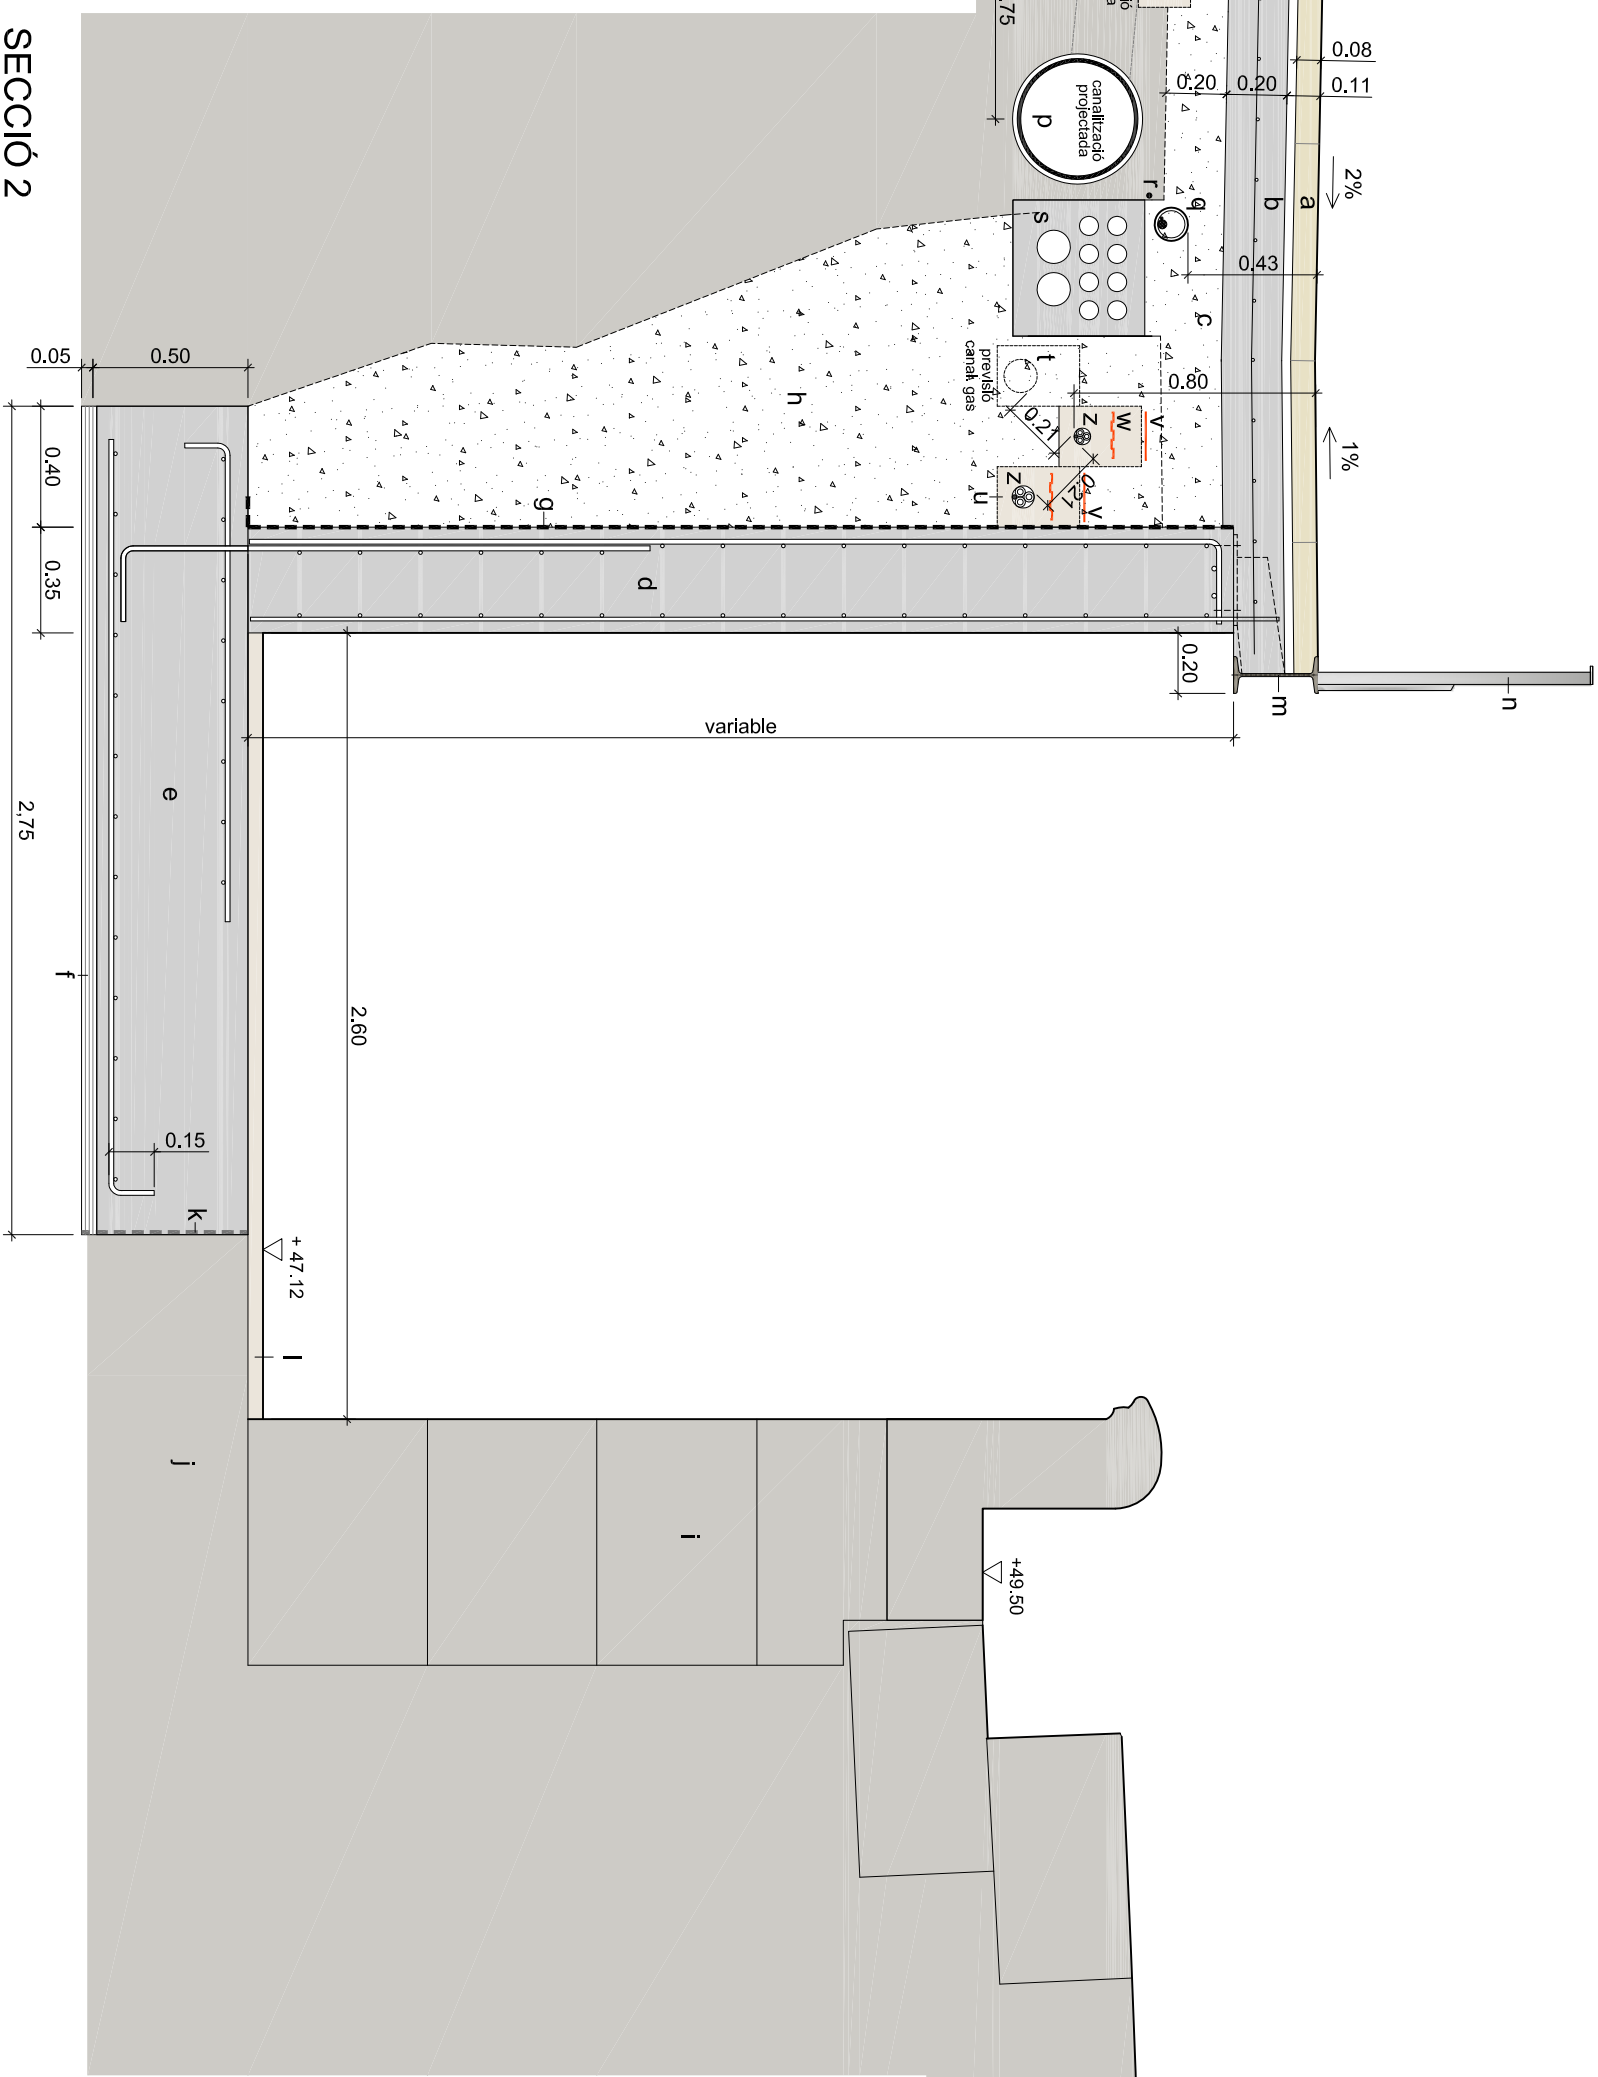

- a.- PAVIMENT DE PECES DE PEDRA TIPUS MÈDOL DE 60x30x8 CM,
COL·LOCAT AMB MORTER MIXT I ENLLARDOES AMB CEMENT·COL·LA
b.- SOLERA DE FORMIGÓ HA-25/P20IIB ARMAT AMB MALLAT DE 15x15 Ø 5
c.- SUBBASE DE TOT·U COMPACTAT
d.- MUR DE FORMIGÓ ARMAT HA-25/P20IIB AMB UNA CARA VISTA
e.- SABATYA CORREGIDA DE FORMIGÓ ARMAT HA-25/P20IIB
f.- CAPA DE FORMIGÓ DE NETEJA HA-20/P20I
g.- IMPERMEABILITZACIÓ DE TRASDOS DE MUR AMB PINTURA DE TIPUS BITUMINOS
h.- REBLIMENT DE TRASDOS DE MUR AMB GRAVES
i.- PODI DE LES GRADES SEPTENTRIONALS DEL CIRC·ROMA
j.- FONAMENTACIÓ DEL PODI (OPUS QUADRATUM)
k.- LAMINA DE NEOPRE D'INTERPOSIÓ ENTRE LA NOVA SABATYA I LES RESTES
l.- CAPA DE TOT·U COMPACTAT PROCEDENT DE L'EXCAVACIÓ DEL NIVELL S ROMANS DE L'ARENA
m.- PERIL IPN-280 PER A REGAT DE VORA LLIBRE DE VORA AMB PINTURA DE TIPUS BITUMINOS
n.- BARANA DE BRENDOULES VERTICALS, ACABAT GALVANITZAT EN CALENT
o.- CANALITZACIÓ D'ABASTAMENT D'AIGUA (NO INCLÒSA EN L'ACTUACIÓ)
p.- XARXA DE CLAVEGUERAM (NO INCLÒSA EN L'ACTUACIÓ)
q.- LINEA D'ENLLUMENAT SOTERRADA AMB TUB DE PROTECCIÓ DE PVC CORRUGAT DE 90 MM DE Ø
r.- CONDUCTOR DE POSADA A TERRA DE LA LINEA D'ENLLUMENAT DE CU NU 1,35 MM DE SECCIÓ
s.- PRISMA DE CANALITZACIONS DE TELECOMUNICACIONS
t.- CANALITZACIÓ DE GAS
u.- REBLIMENT DE SORRA COMPACTADA
v.- BANDA DE SENVIALITZACIÓ
w.- PLACA RÍGIDA DE POLIETILÈ PER A PROTECCIÓ DE LINEA DE BT
z.- LINEA D'ERIVACIÓ USUARI DE BT SOTERRADA

PROJECTE BÀSIC I D'EXECUCIÓ PER A L'ARRANJAMENT DEL C/ TRINQUET VELL
revisat maig 2012



PROPOSTA - DETAILS 2

Plànol núm. 04

Escala: 1/25- 1/20

Ref: 10-004

Arquitecte: CARLES BRULL I CASADO