


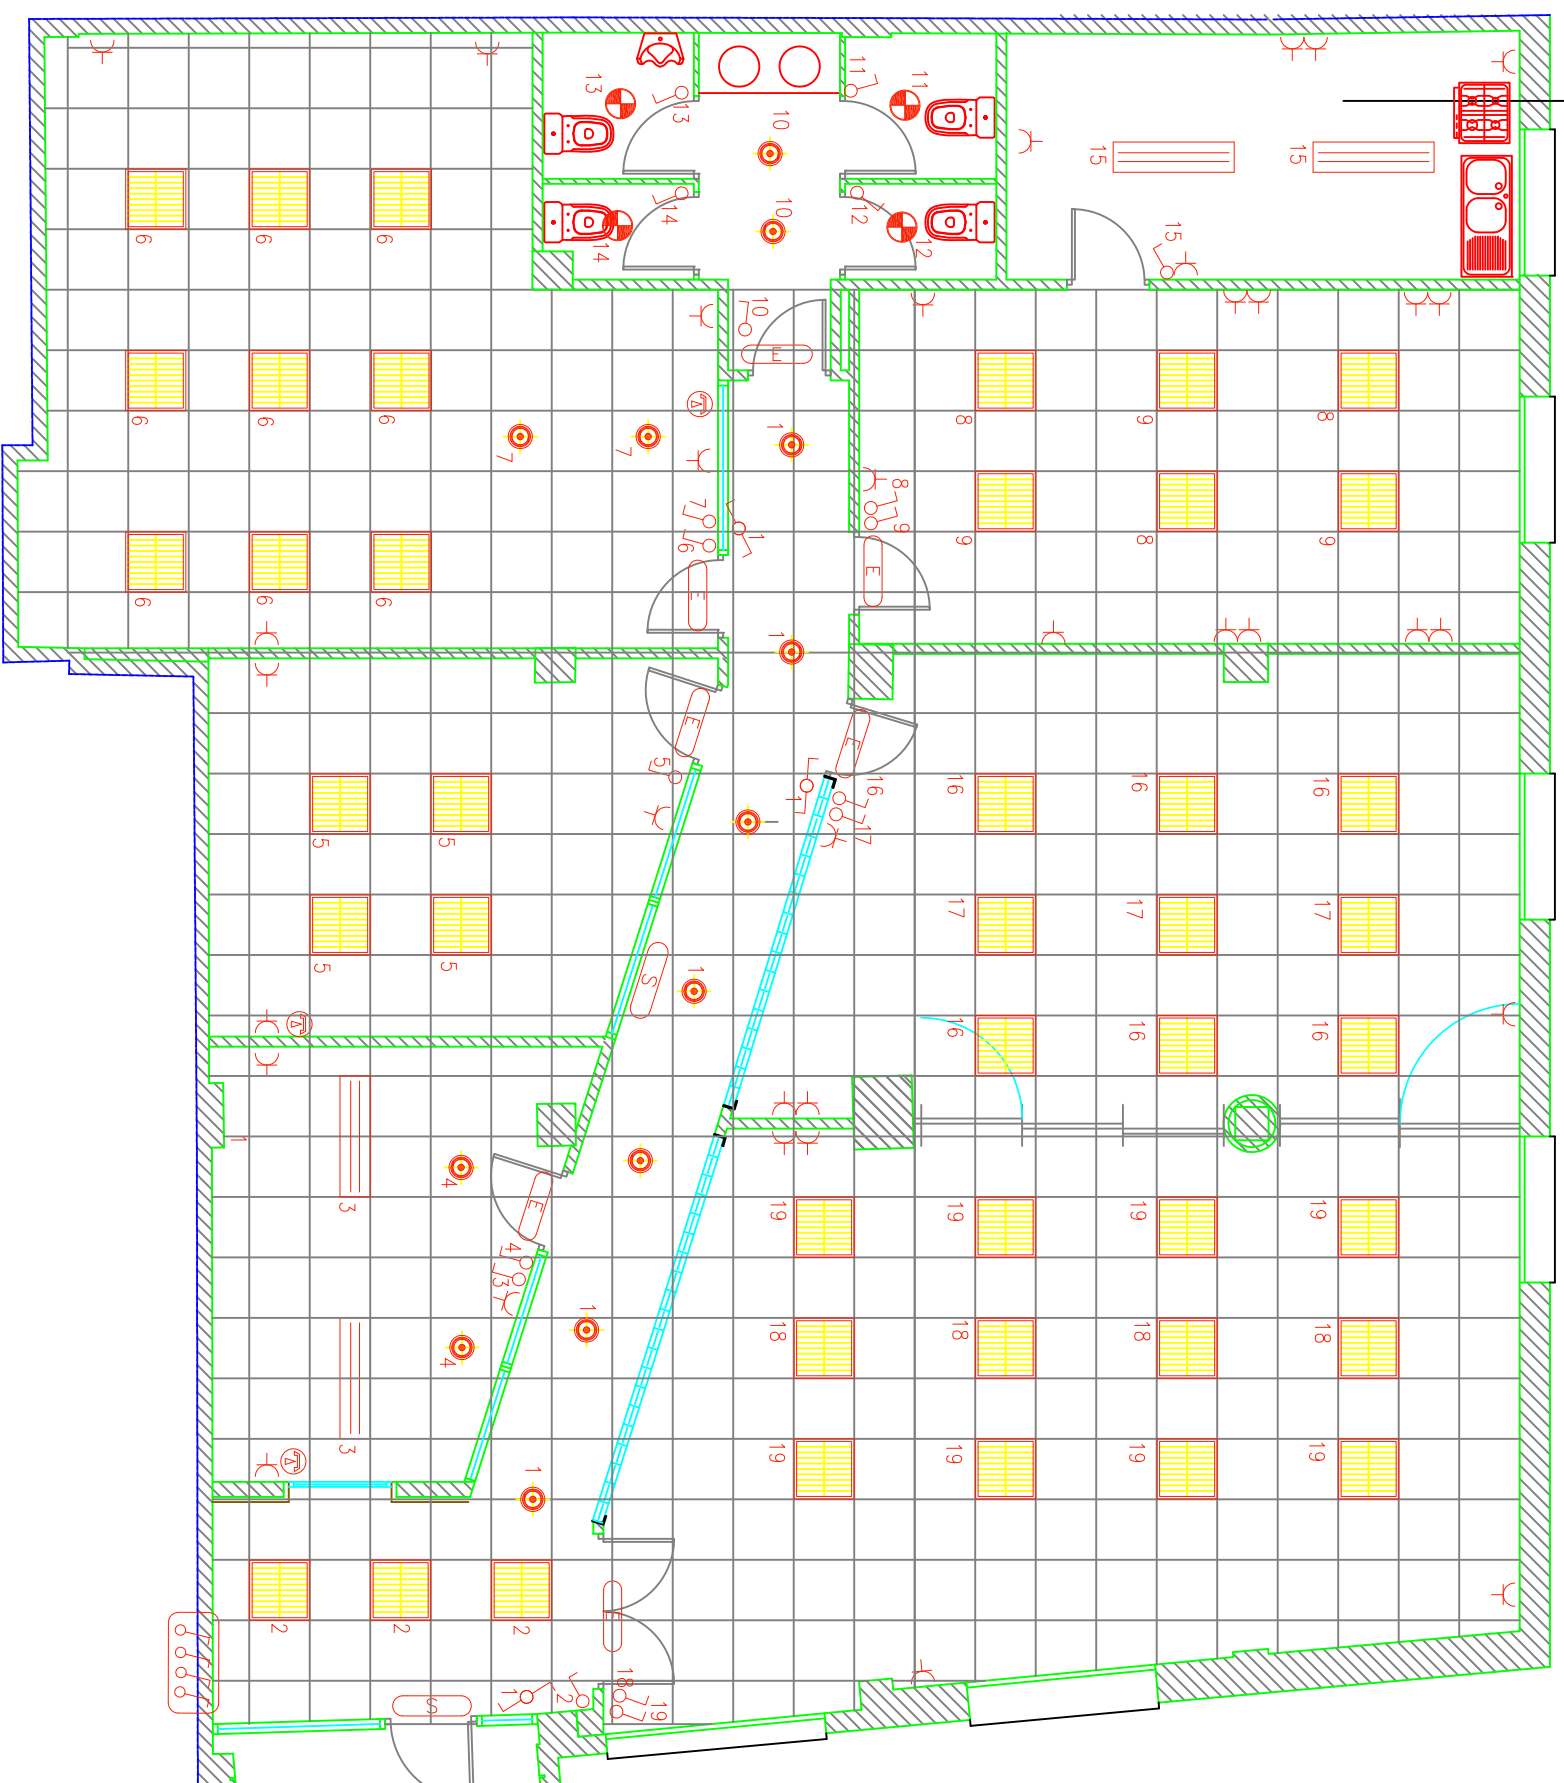









sense fals sostre



Simbologia

-  Quadre elèctric
-  Llum d'emergència encastrada
-  Llum de senyalització amb pictograma indicant la sortida
-  Luminària fluorescent encastrable mod. TBS 630 314 amb 3 làmpades TL'5 14W/840 HFP C6 Philips o similar
-  Interruptor Simon 82 o similar
-  Interruptor commutatat Simon 82 o similar
-  Presa de telefon
-  Punt de llum
-  Endoll
-  Downlight TRILOGY mod. FBH170 226 F amb 2 làmpades PL-C26W/4p/830 HFP + accessori ZZG170 vidre suspès pluja Philips o similar

MTD local Associació veïns Segle XXI

Promotor	Eng.Tec.Ind.	Nº Col·legiat	Ref.projec.	Data
Ajuntament de Tarragona	Isidre Renuncio Mondragón	17.296-T	PE-TG04	22/05/2019
Títol plànol	Planta instal·lació elèctrica		Núm.plànol	Escala
			02	1:75