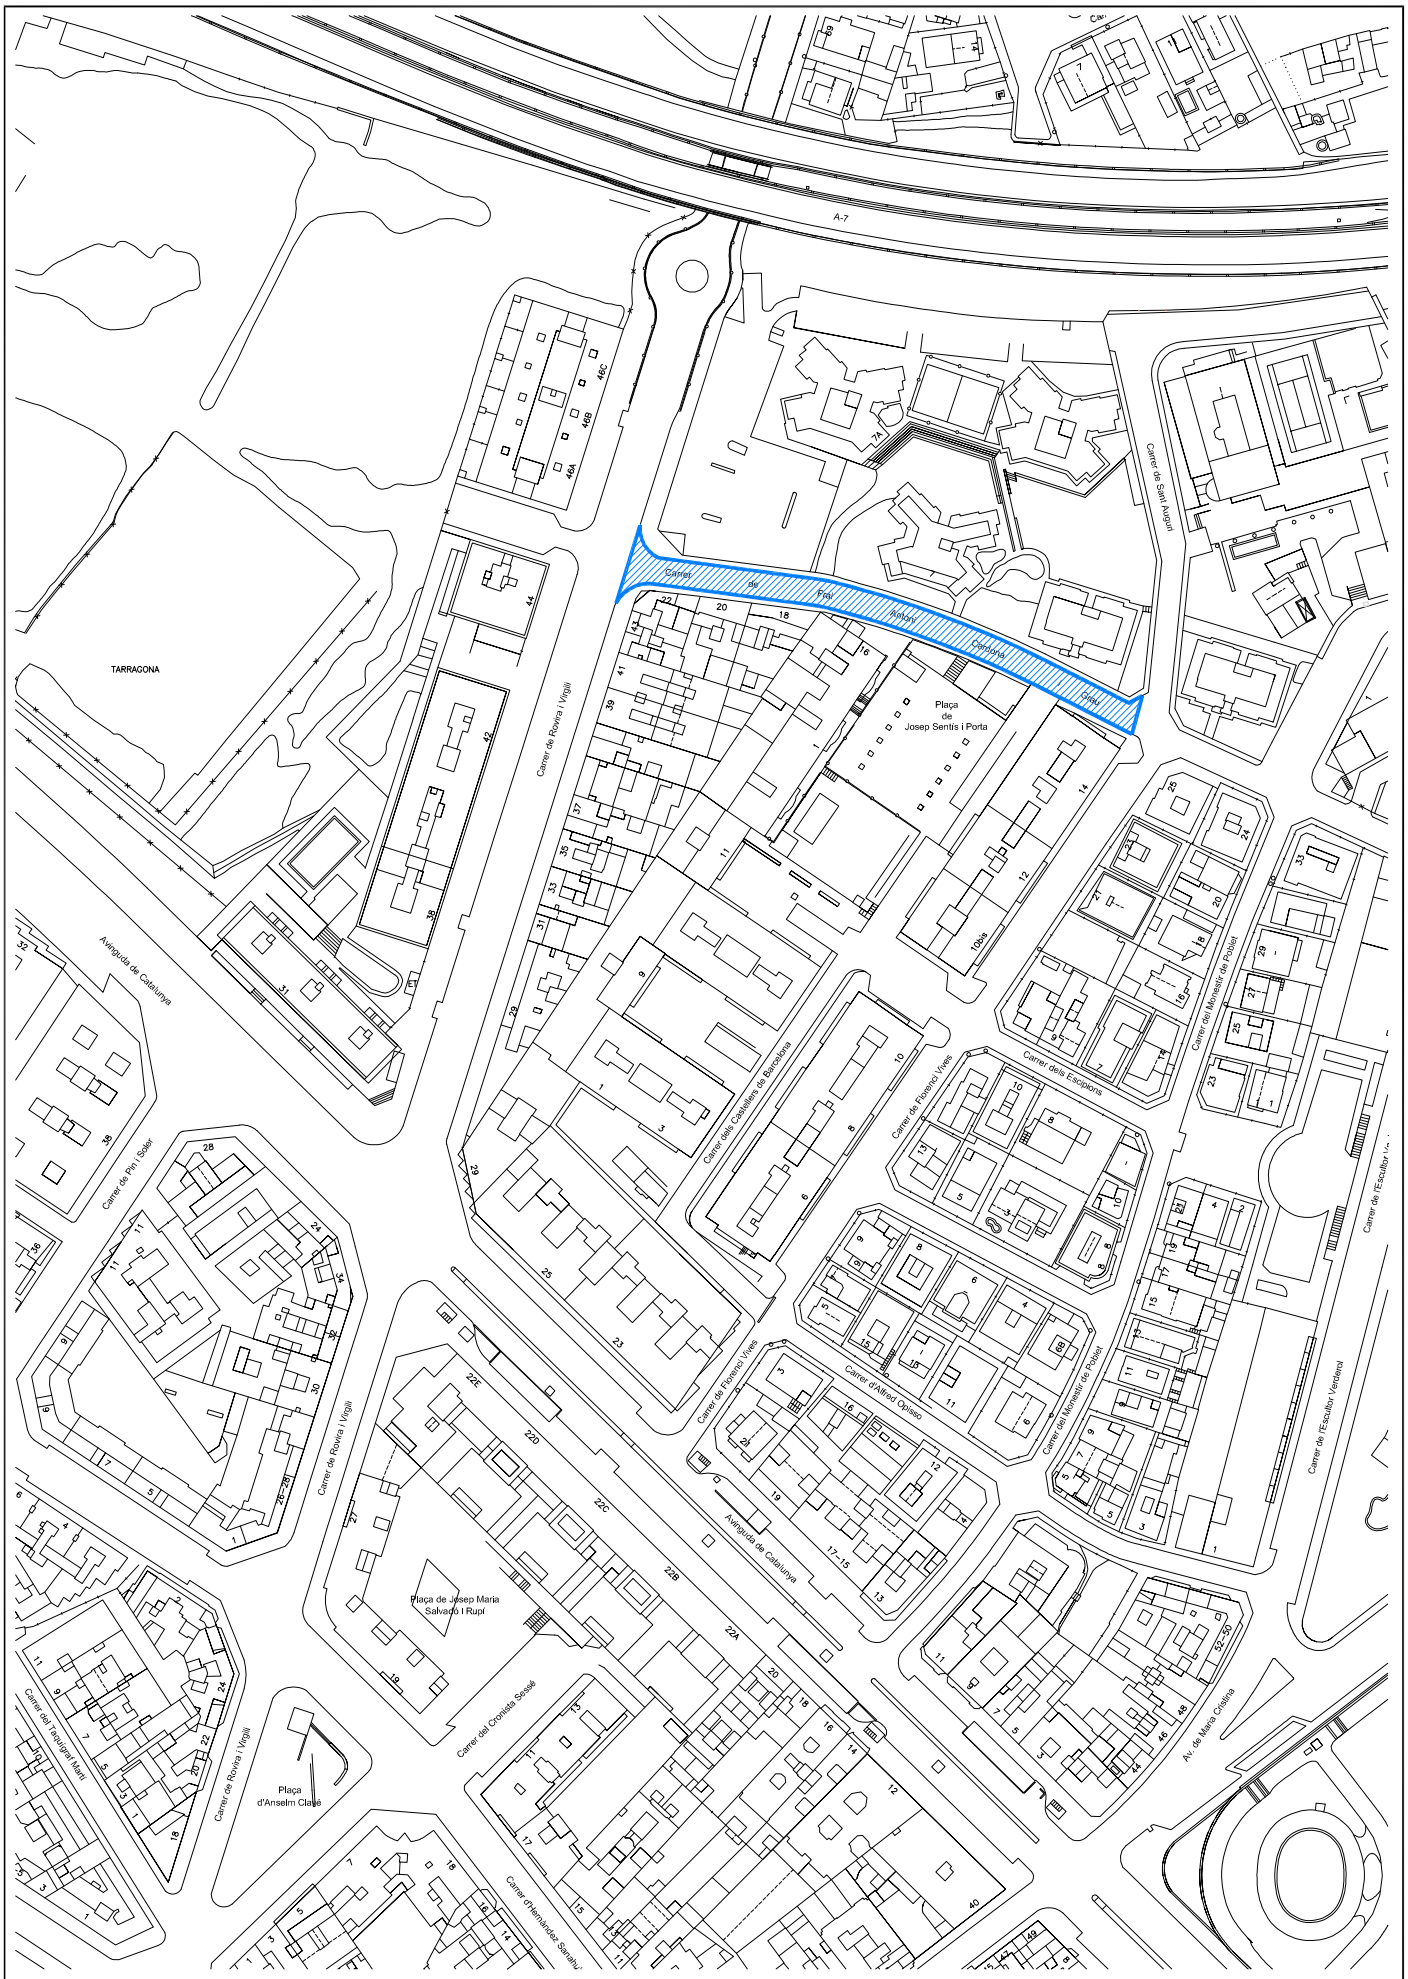

AJUNTAMENT DE TARRAGONA **AREA DEL TERRITORI-SERVEI D'URBANISME** SERVEIS TÈCNICS D'ENGINYERIA DE CAMINS	L'ENGINYER TÈCNIC D'OBRES PÚBLIQUES MUNICIPAL :	ESCALES: ORIGINAL: 1:500 REDUÏDA:	
TÍTOL DEL PROJECTE:	DATA: GENER-2014 NUM ARXIU: -	TÍTOL DEL PLÀNOL: PLANTA CR. DE FRAI ANTONI CARDONA I GRAU	NUM.PLÀNOL: 1 FULL: DE: