
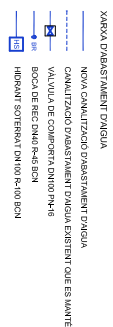
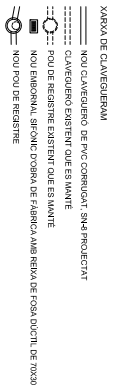
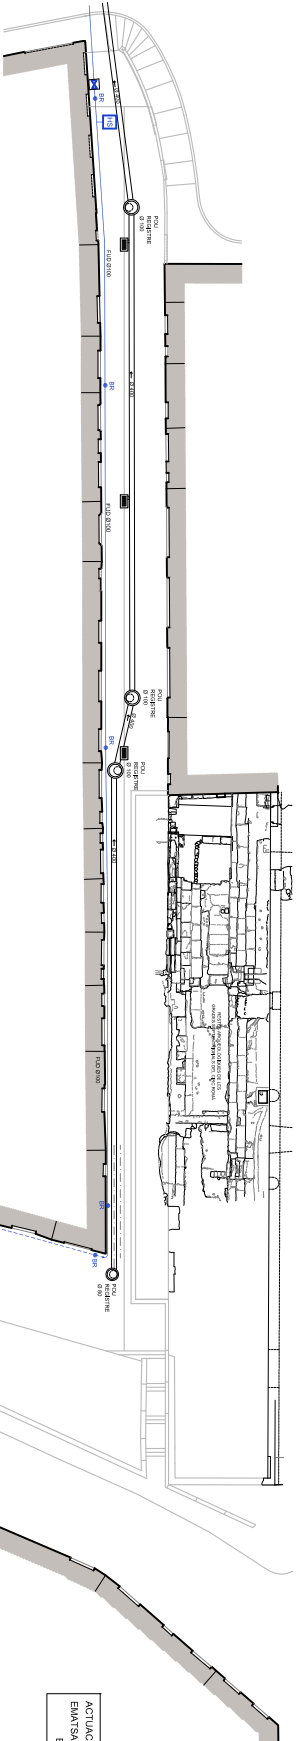
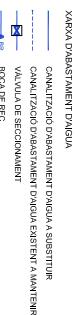


PLANTA DE LA XARXA ACTUAL

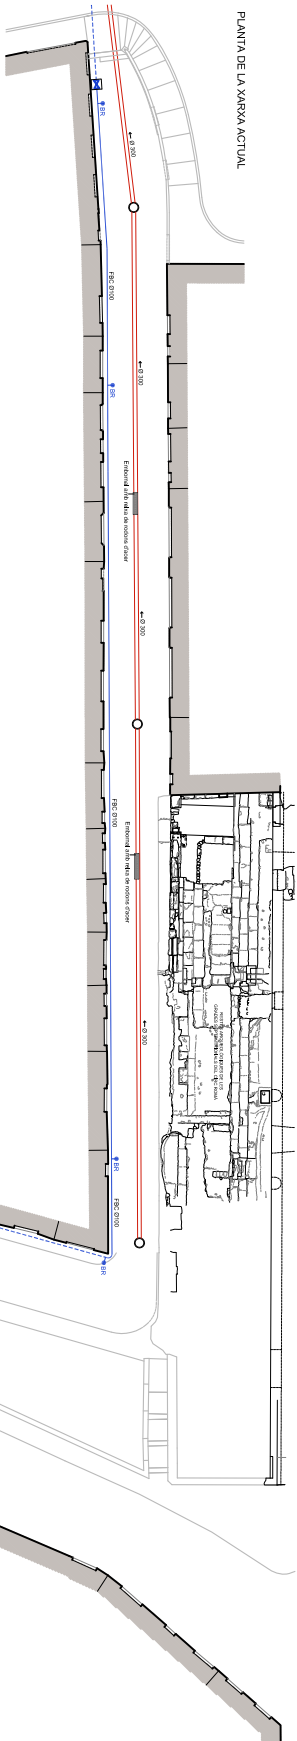

ACTUACIÓ A REALITZAR PER LA COMPANYIA
EMATSA AL MARGE DE LES CONTEMPLADES
EN EL PRESENT PROJECTE